


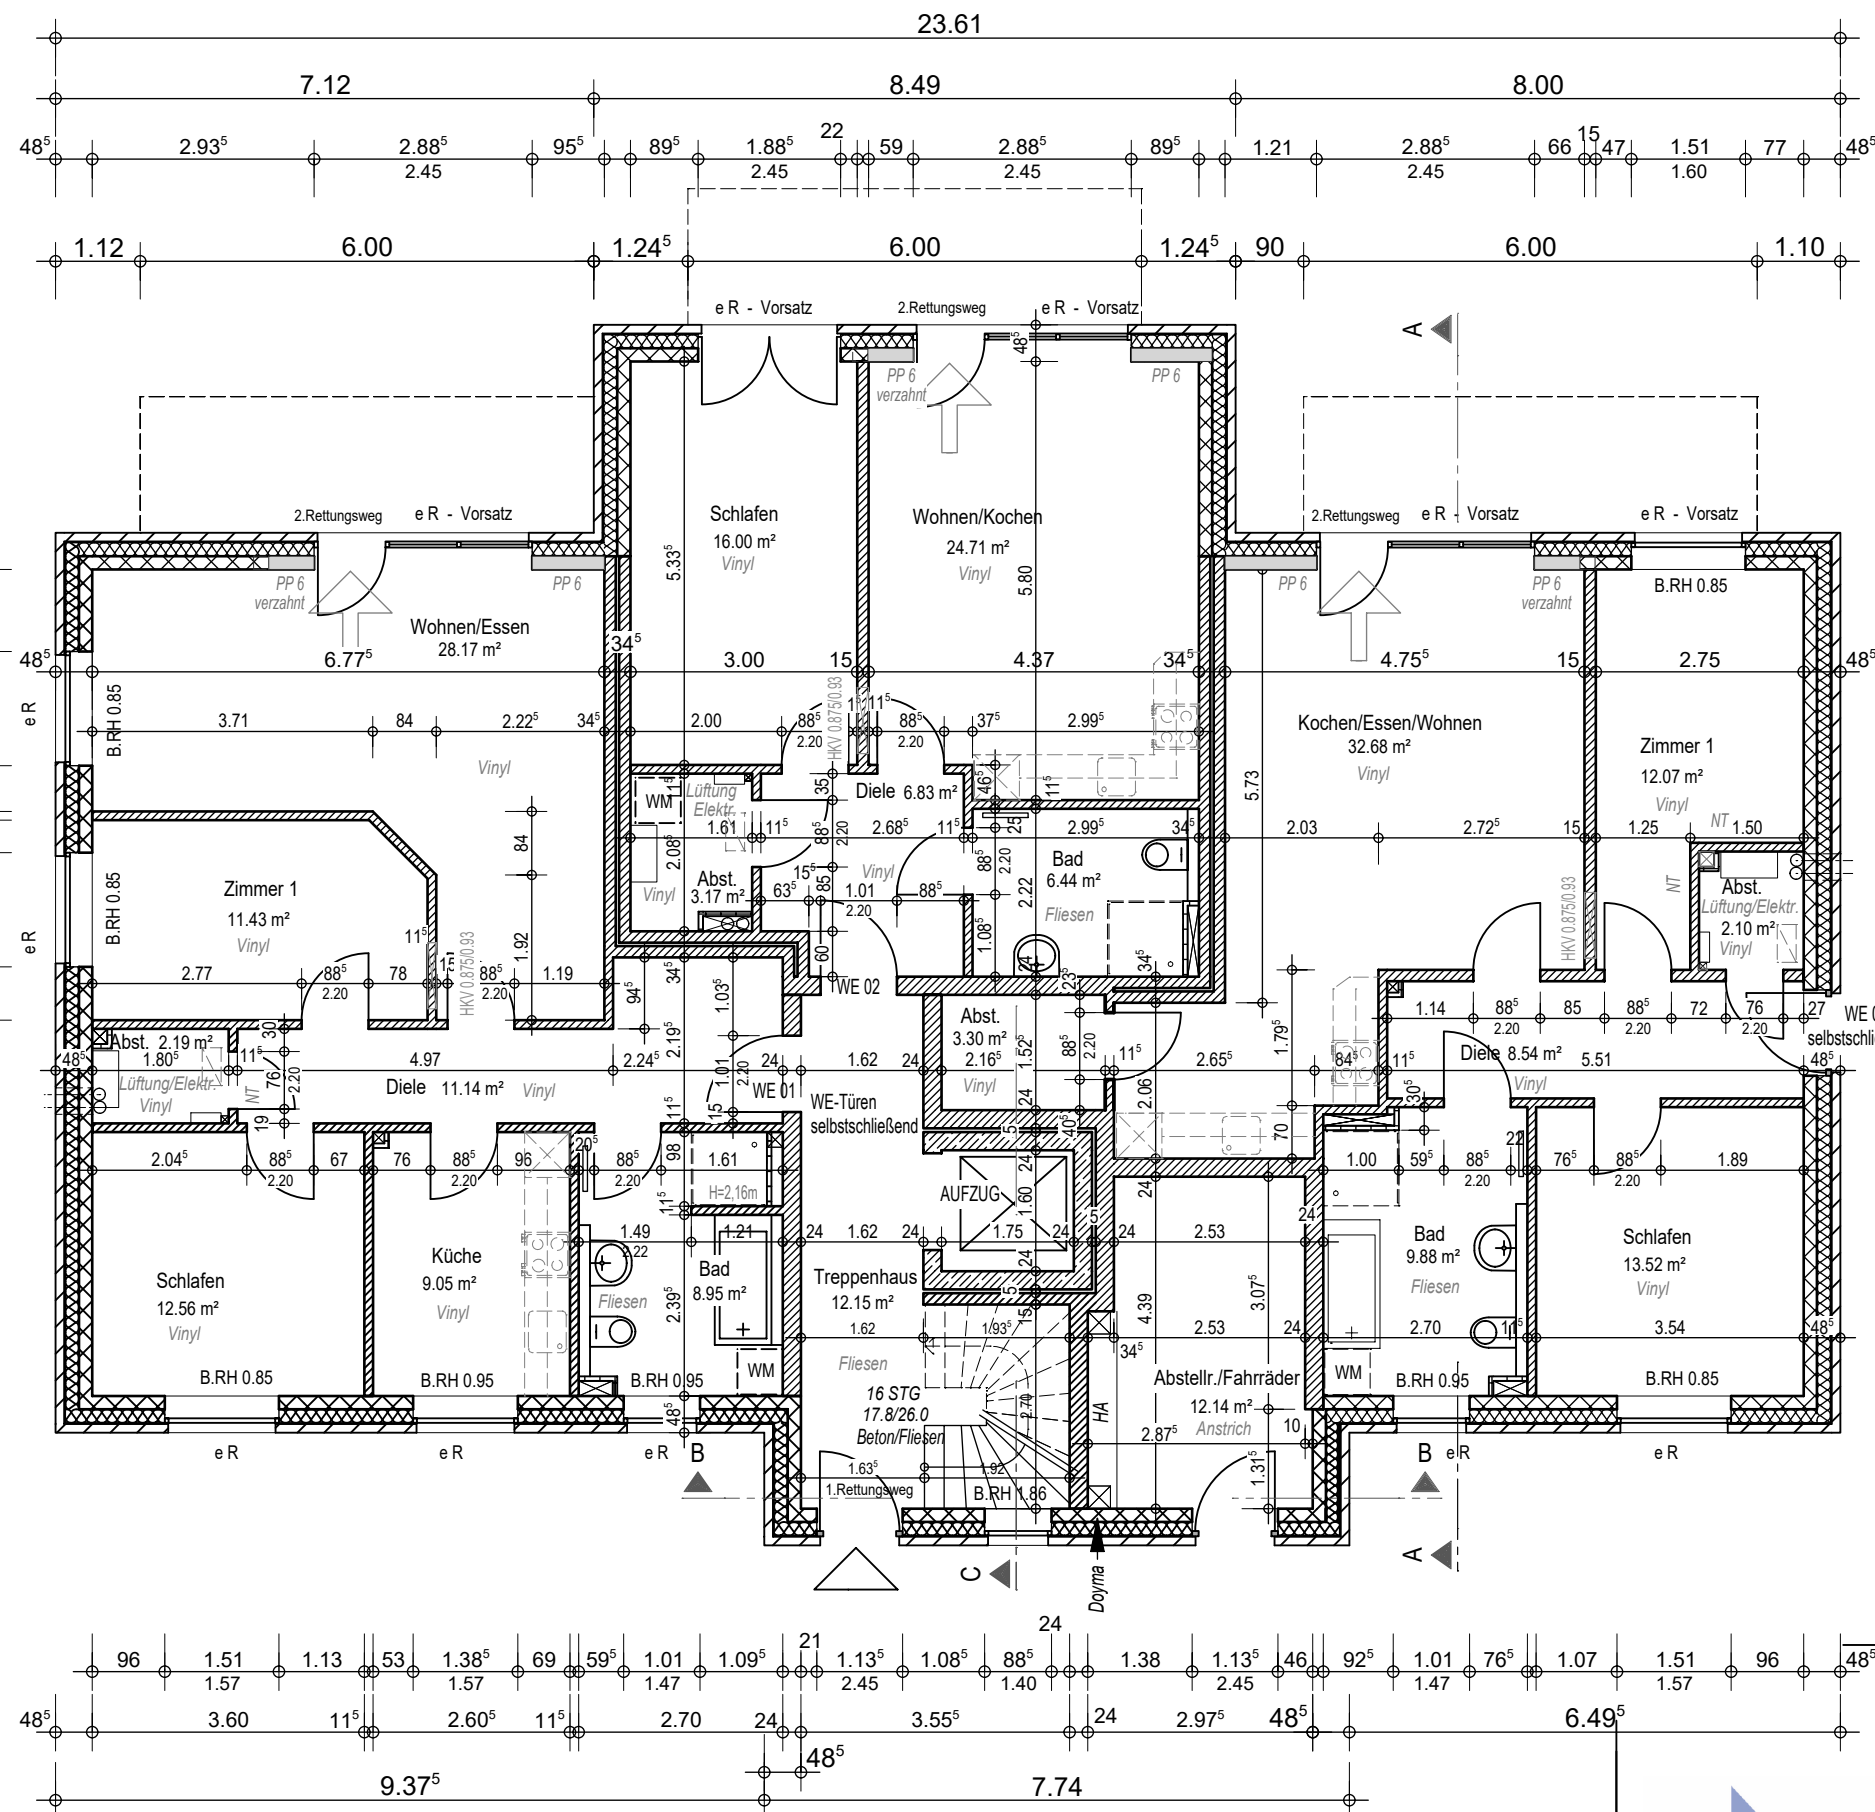

Maße = Rohbauangabe

|       |            |                                                                    |            |
|-------|------------|--------------------------------------------------------------------|------------|
| 3     | 15.02.2022 | Maße ergänzt                                                       | ah         |
| 2     | 20.01.2022 | Außen-/Innenwandverschneidung geändert                             | yz         |
| 1     | 17.12.2021 | Durchbrüche und div. Höhen überarbeitet, statische Angaben ergänzt | ah         |
| Index | Datum      | Änderung                                                           | Bearbeiter |

**SPIELHAGEN**  
Bauunternehmung GmbH  
Mühlenwuth 30 · 25489 Haseldorf  
Tel.: 04129 / 14 12 · Fax: 04129 / 9 52 31  
www.spielhagen-bau.de

Bauvorlage  
Bauherr  
Bauvorhaben  
Planinhalt



Dipl.-Ing. Viktor Ludwig  
Eiderweg 4a  
24794 Borgstedt

HT Bau-und Projekt GmbH & Co.KG  
Beseler Straße 24a  
22607 Hamburg

Neubau eines Mehrfamilienhauses  
mit 6 Wohneinheiten  
An der Hauskoppel 2, 25492 Heist

Grundriss Erdgeschoss  
Ausführung

Datum 18.11.2021-ah  
Maßstab 1: 100  
Plan-Nr. 6 - 02.3

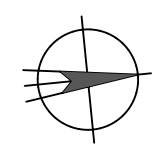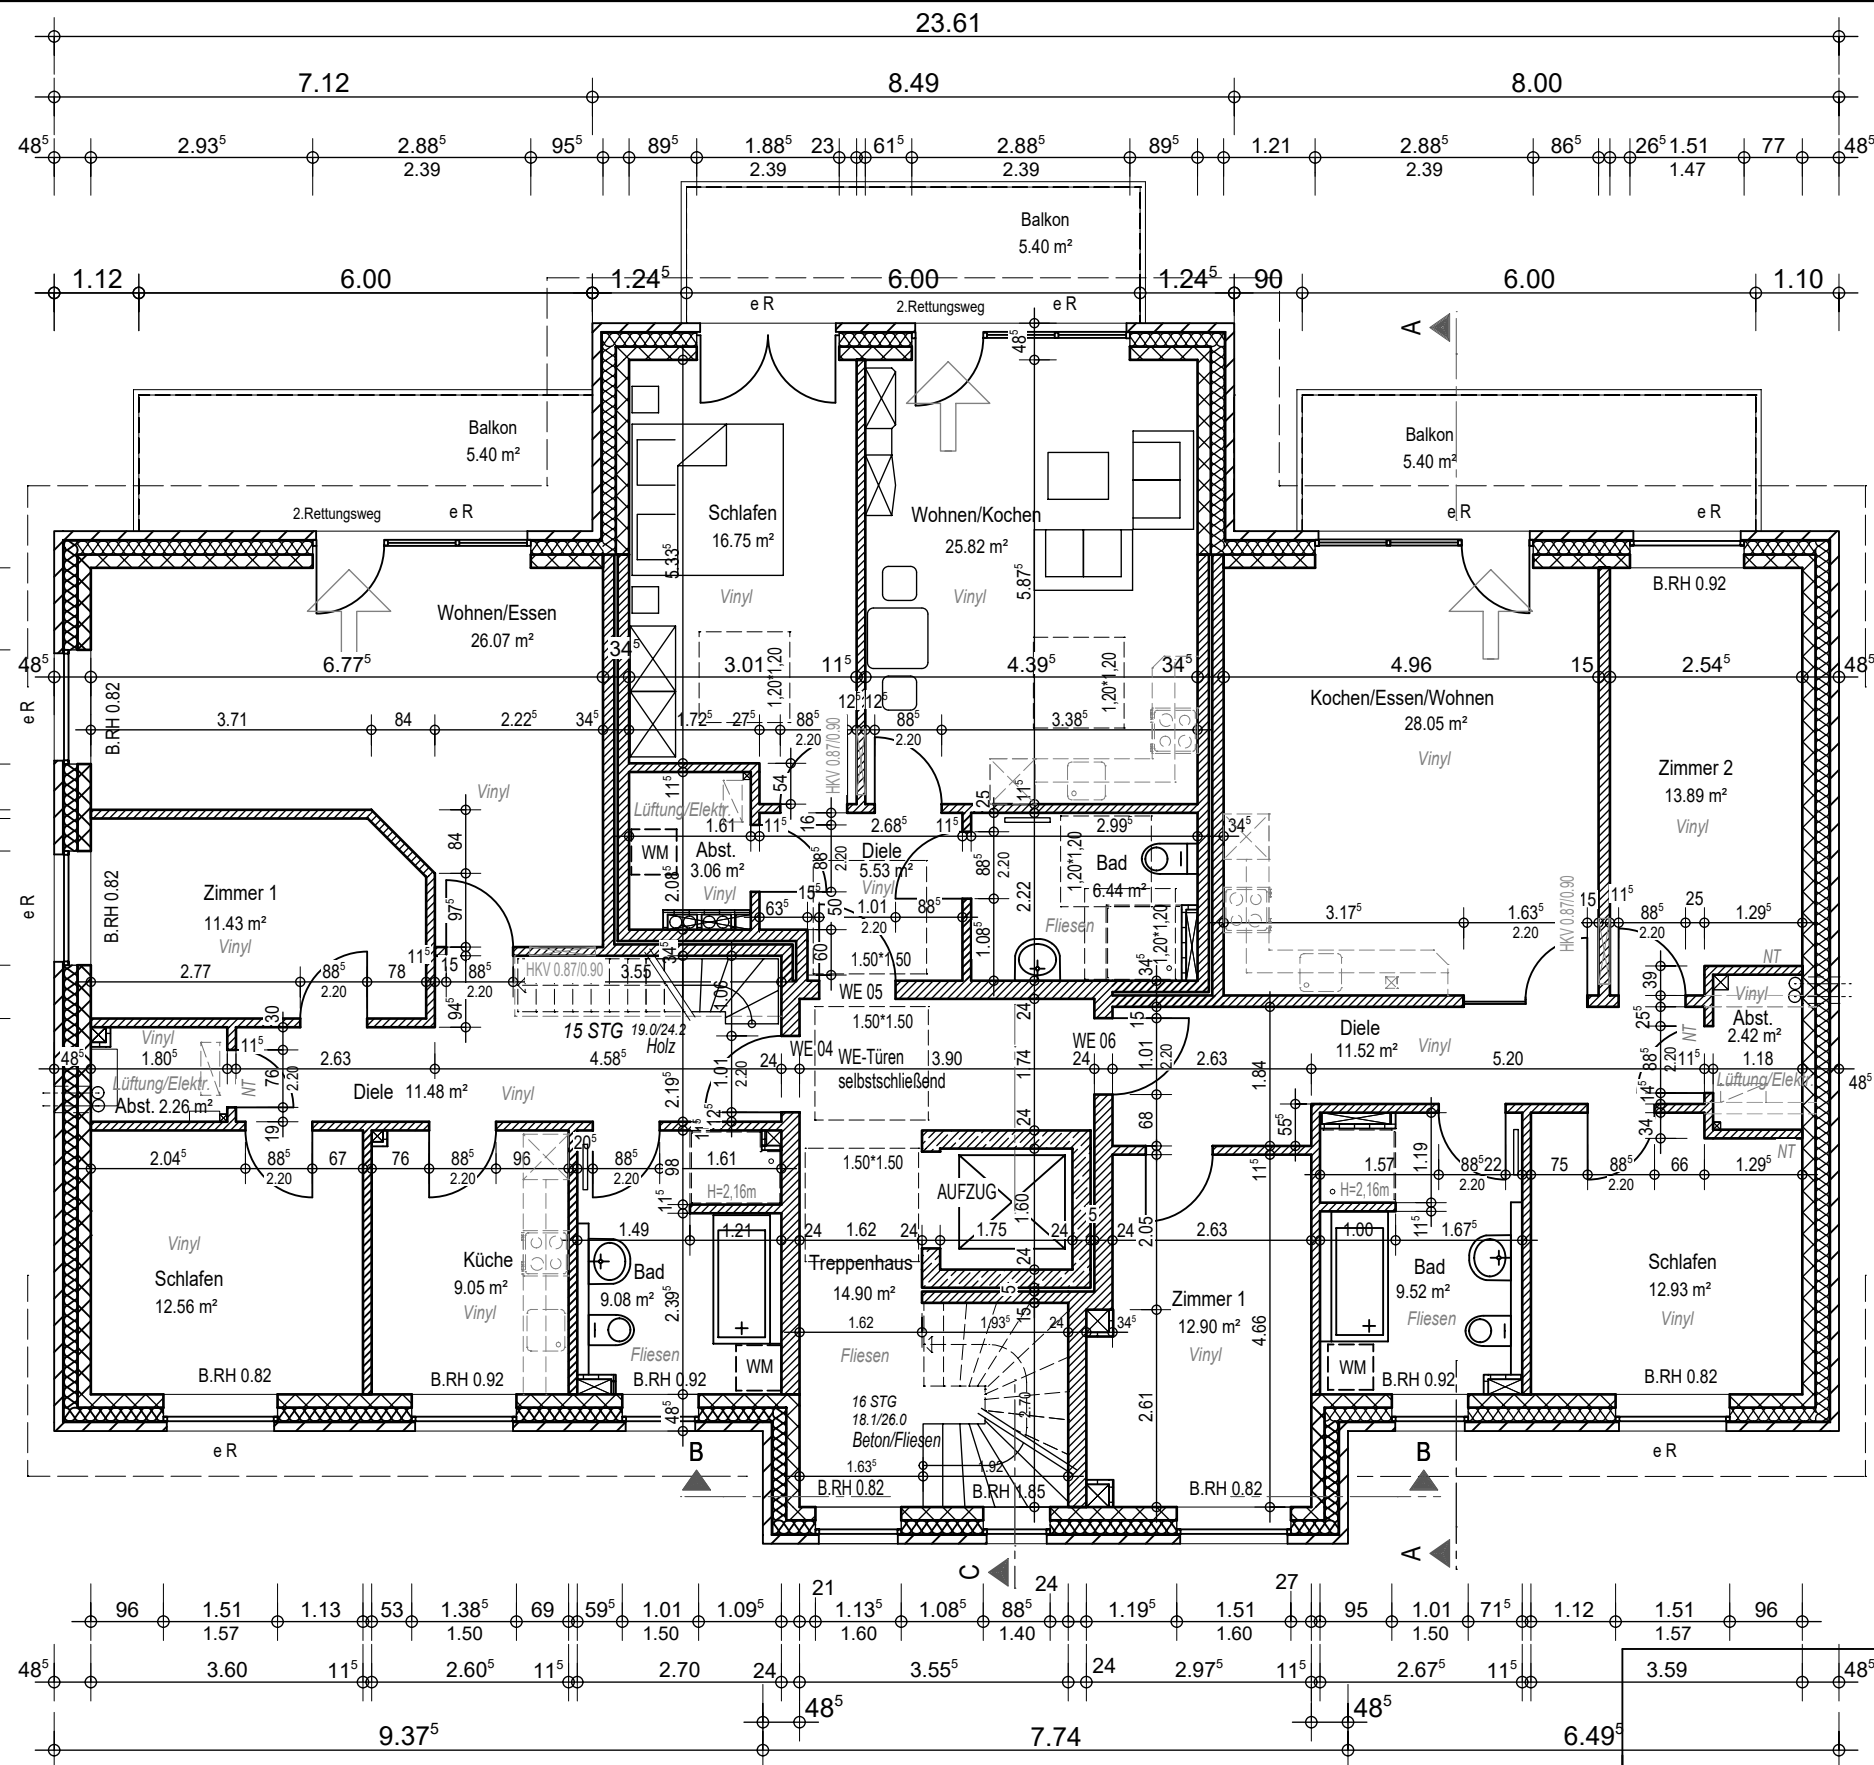

Maße = Rohbauangabe

| Index | Datum      | Änderung                                 | Bearbeiter |
|-------|------------|------------------------------------------|------------|
| 2     | 21.02.2022 | Maße und DD ergänzt / Größe HKV geändert | ah         |
| 1     | 20.01.2022 | Außen-/Innenwandverschnidung geändert    | yz         |

**SPIELHAGEN**  
Bauunternehmung GmbH  
Mühlenwuth 30 · 25489 Haseldorf  
Tel.: 04129 / 14 12 · Fax: 04129 / 9 52 31  
www.spielhagen-bau.de

Bauvorlage  
Bauherr  
Bauvorhaben  
Planinhalt



Dipl.-Ing. Viktor Ludwig  
Eiderweg 4a  
24794 Borgstedt

HT Bau-und Projekt GmbH & Co.KG  
Beseler Straße 24a  
22607 Hamburg

Neubau eines Mehrfamilienhauses  
mit 6 Wohneinheiten  
An der Hauskoppel 2, 25492 Heist

Grundriss Obergeschoss  
Ausführung

Datum 18.11.2021-ah  
Maßstab 1: 100  
Plan-Nr. 6-03.2

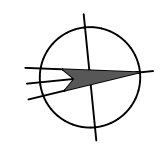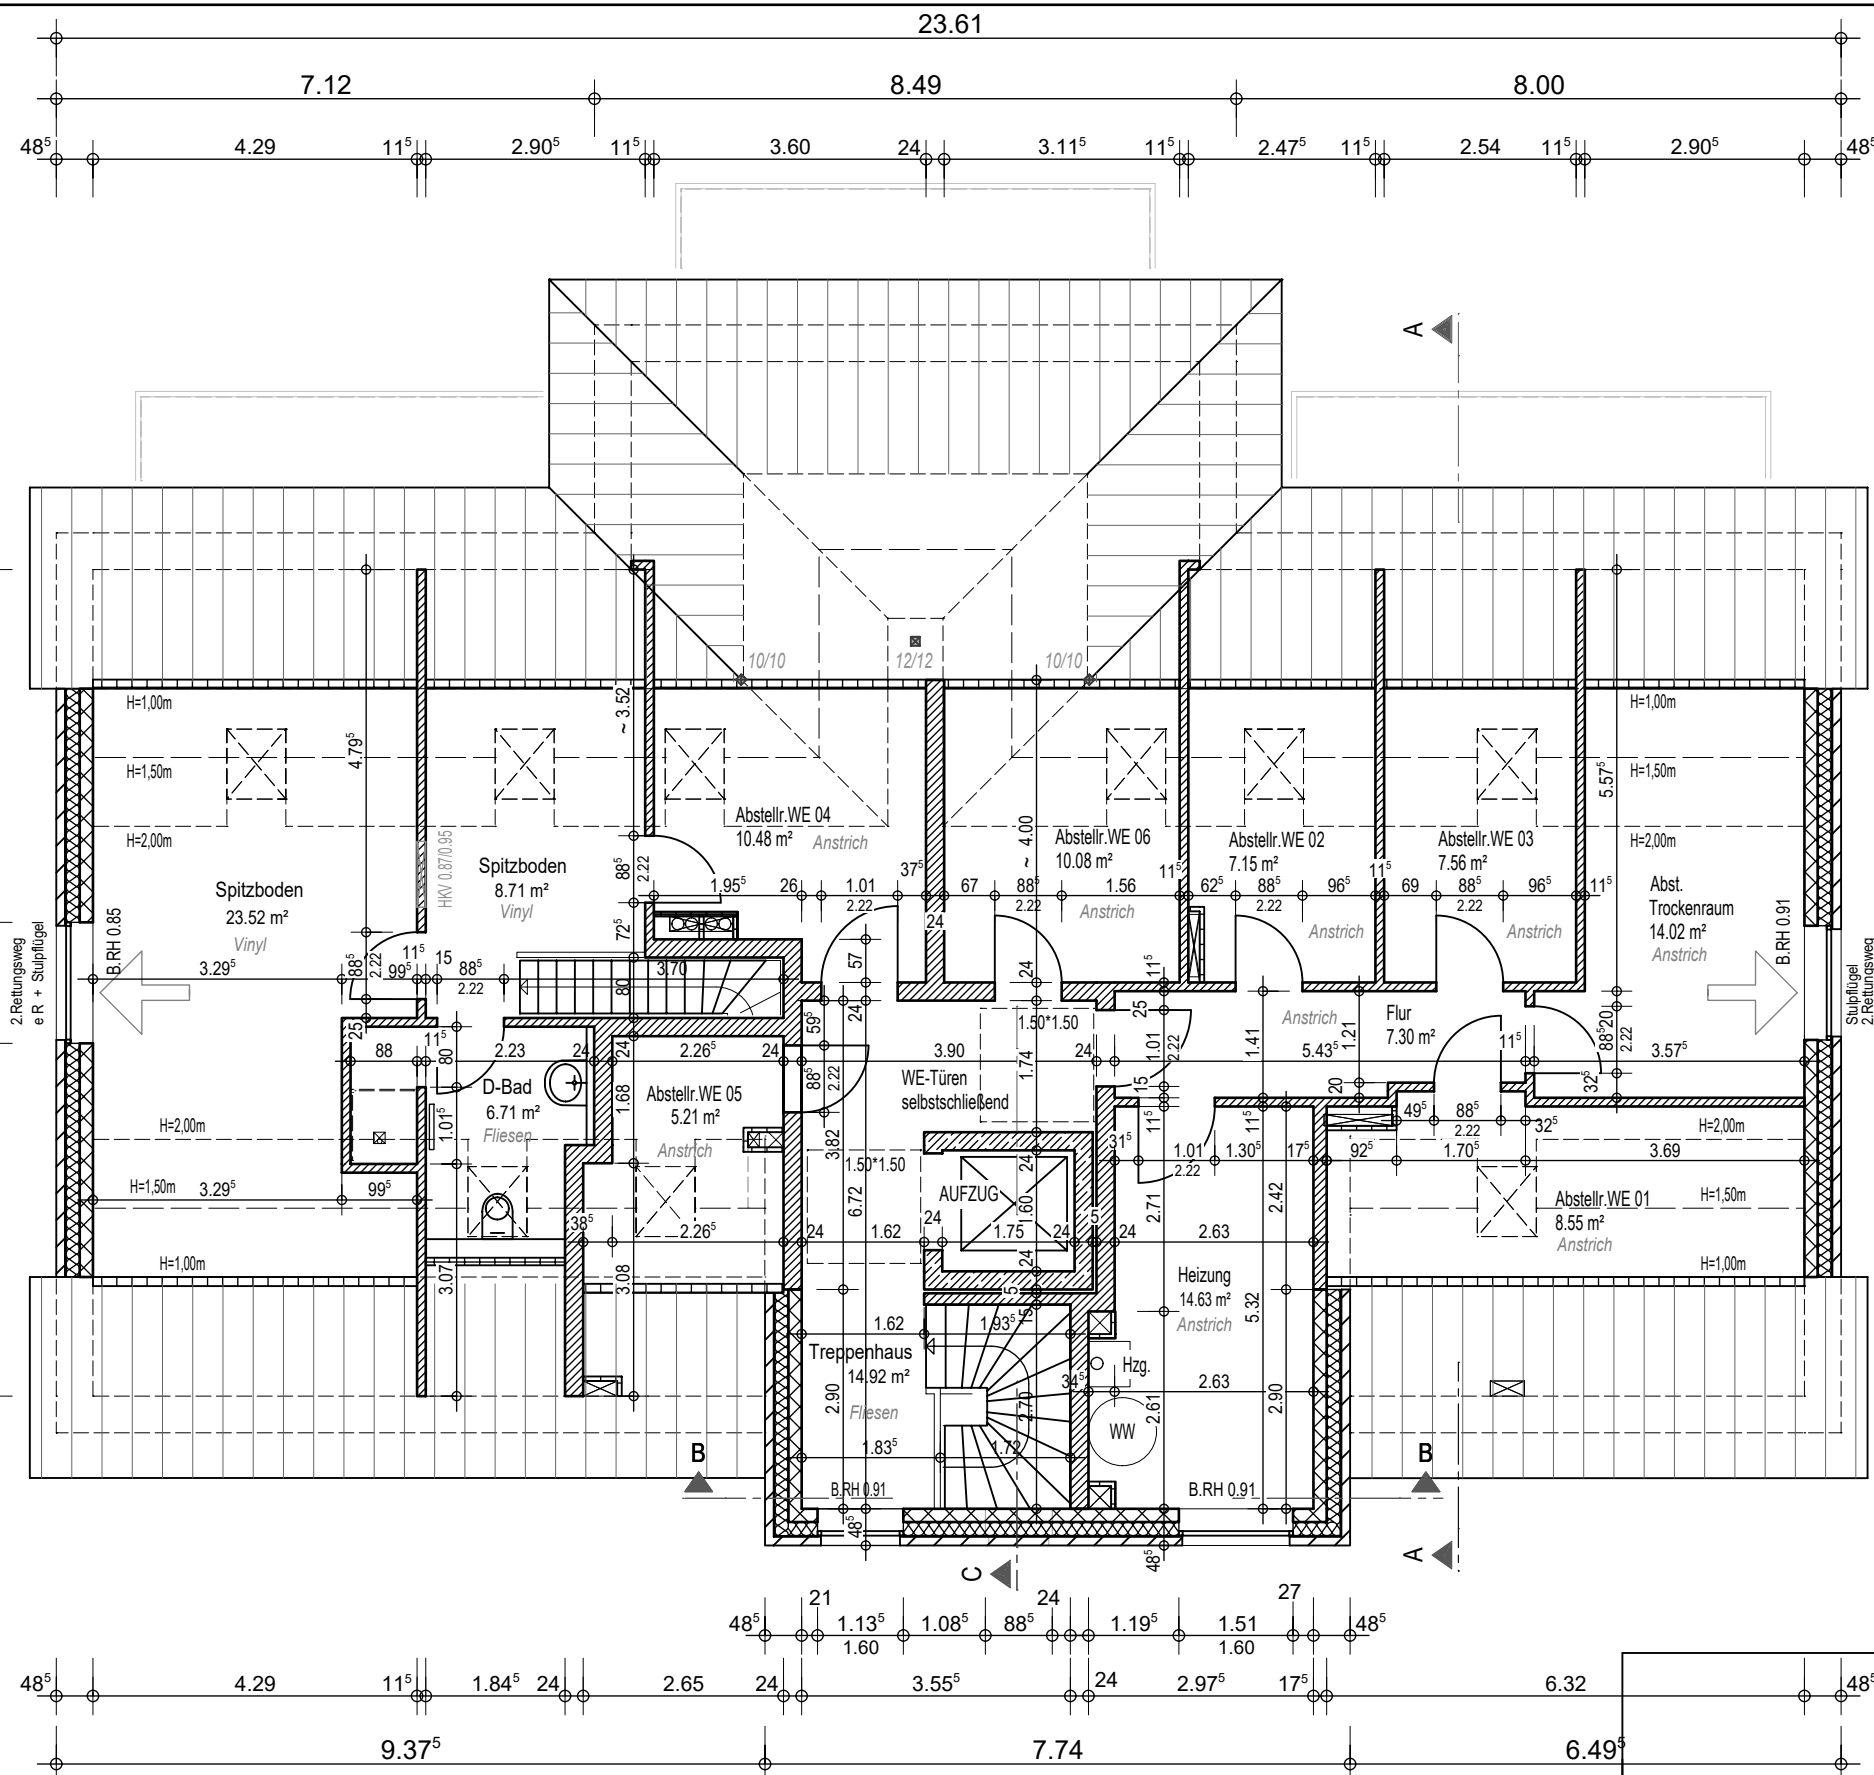

Maße = Rohbauangabe

| Index | Datum      | Änderung   | Bearbeiter |
|-------|------------|---|------------|
| 4     | 22.03.2022 | Lage der DFF gem. Sparrenlage korrigiert, stat. Angabe, Maße und HKV ergänzt, Wand zwischen Heizung + Abstl. WE 01 geändert. | ah         |
| 3     | 21.02.2022 | Spibo: Fenstergröße/-höhe geändert, Rollläden und DD ergänzt, Treppenloch und Trockenraum/Fensterhöhe geändert.              | ah         |
| 2     | 20.01.2022 | Außen-/Innenwandverschneidung geändert                                                                                       | yz         |
| 1     | 23.11.2021 | WE04: Velux Fenster im Spitzboden ergänzt                                                                                    | yz         |

**SPIELHAGEN**  
Bauunternehmung GmbH  
Mühlenwuth 30 · 25489 Haseldorf  
Tel.: 04129 / 14 12 · Fax: 04129 / 9 52 31  
www.spielhagen-bau.de

Bauvorlage

Bauherr

Bauvorhaben

Planinhalt

Dipl.-Ing. Viktor Ludwig  
Eiderweg 4a  
24794 Borgstedt

**HT Bau-und Projekt GmbH & Co.KG**  
Beseler Straße 24a  
22607 Hamburg

**Neubau eines Mehrfamilienhauses  
mit 6 Wohneinheiten**  
An der Hauskoppel 2, 25492 Heist

**Grundriss Dachgeschoss**  
Ausführung

Datum 18.11.2021-ah

Maßstab 1: 100

Plan-Nr. 6 - 04.4

H/B = 297 / 420 (0.12m²)





Westen



Süden

|       |            |                                      |  |            |
|-------|------------|--------------------------------------|--|------------|
|       |            |                                      |  |            |
|       |            |                                      |  |            |
| 1     | 21.02.2022 | Giebfenster geändert und DFF ergänzt |  | ah         |
| Index | Datum      | Änderung                             |  | Bearbeiter |



Bauvorlage  
Bauherr  
Bauvorhaben  
Planinhalt

Dipl.-Ing. Viktor Ludwig  
Eiderweg 4a  
24794 Borgstedt

HT Bau-und Projekt GmbH & Co.KG  
Beseler Straße 24a  
22607 Hamburg

Neubau eines Mehrfamilienhauses  
mit 6 Wohneinheiten  
An der Hauskoppel 2 , 25492 Heist

Ansichten Süden/Westen  
Ausführung

|          |               |
|----------|---------------|
| Datum    | 18.11.2021-ah |
| Maßstab  | 1: 100        |
| Plan-Nr. | 6 - 07        |

